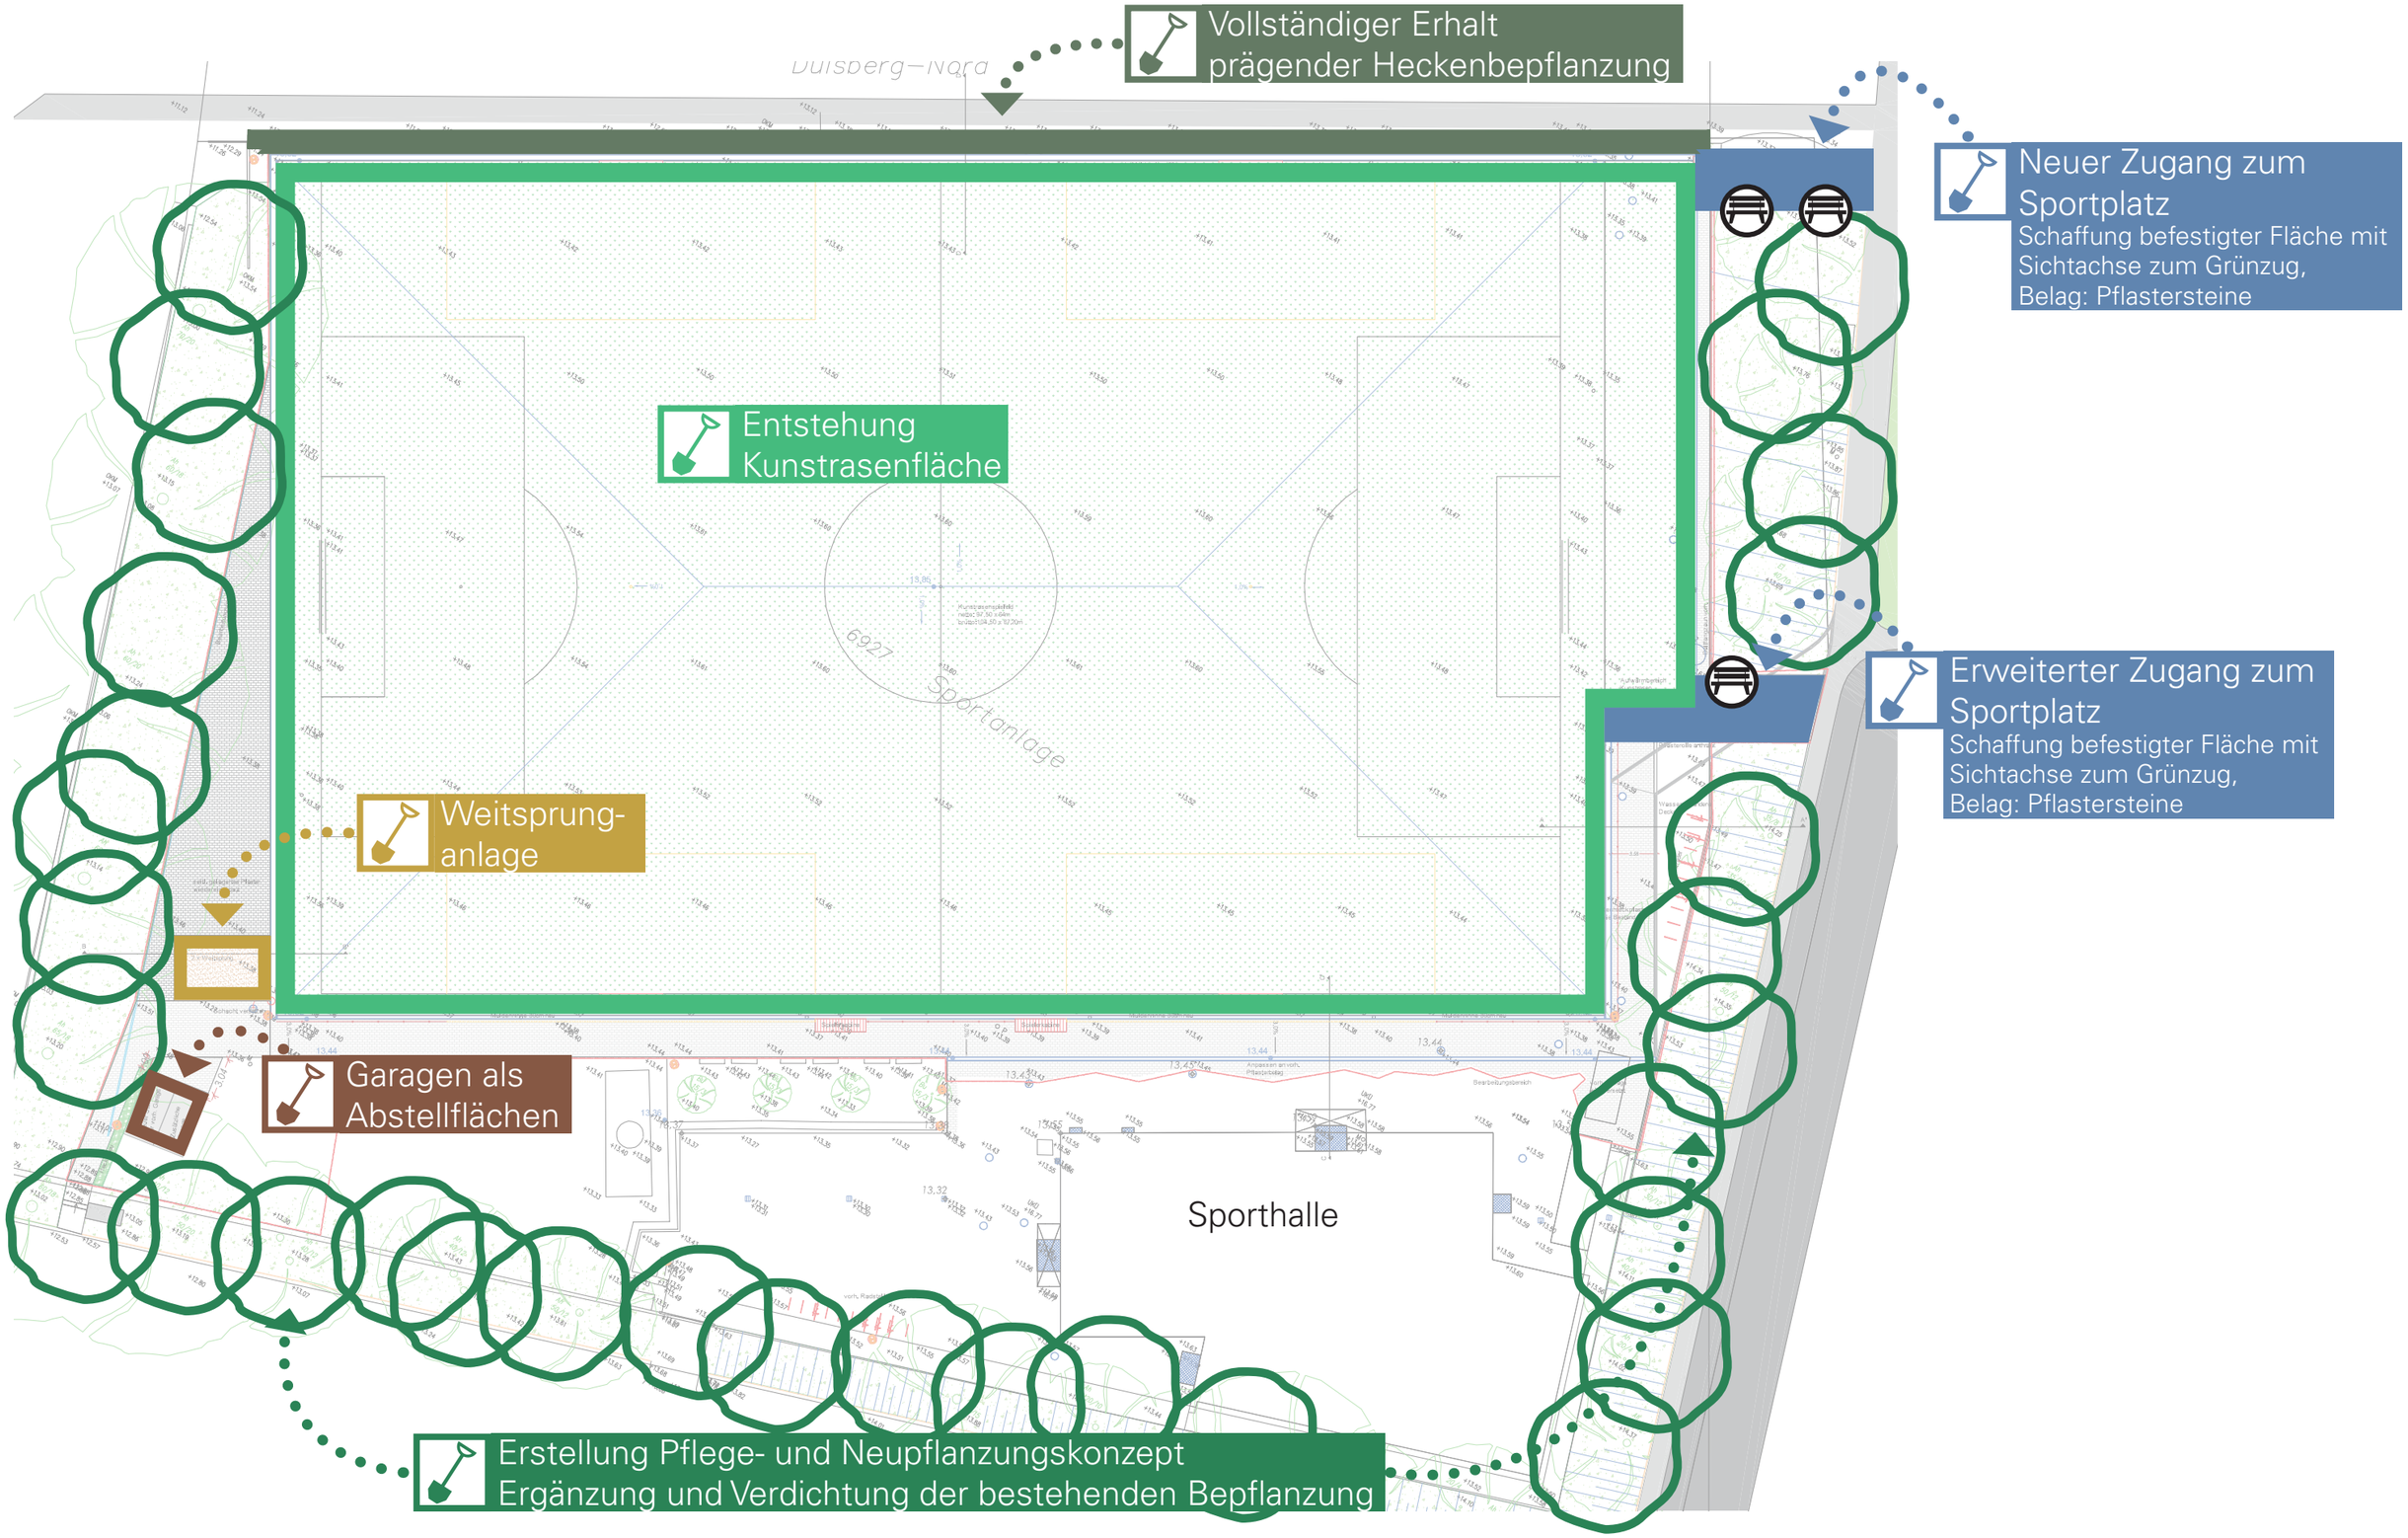Fördergebiet Dulsberg
UMGESTALTUNG SPORTPLATZ VOGESENSTRASSE